



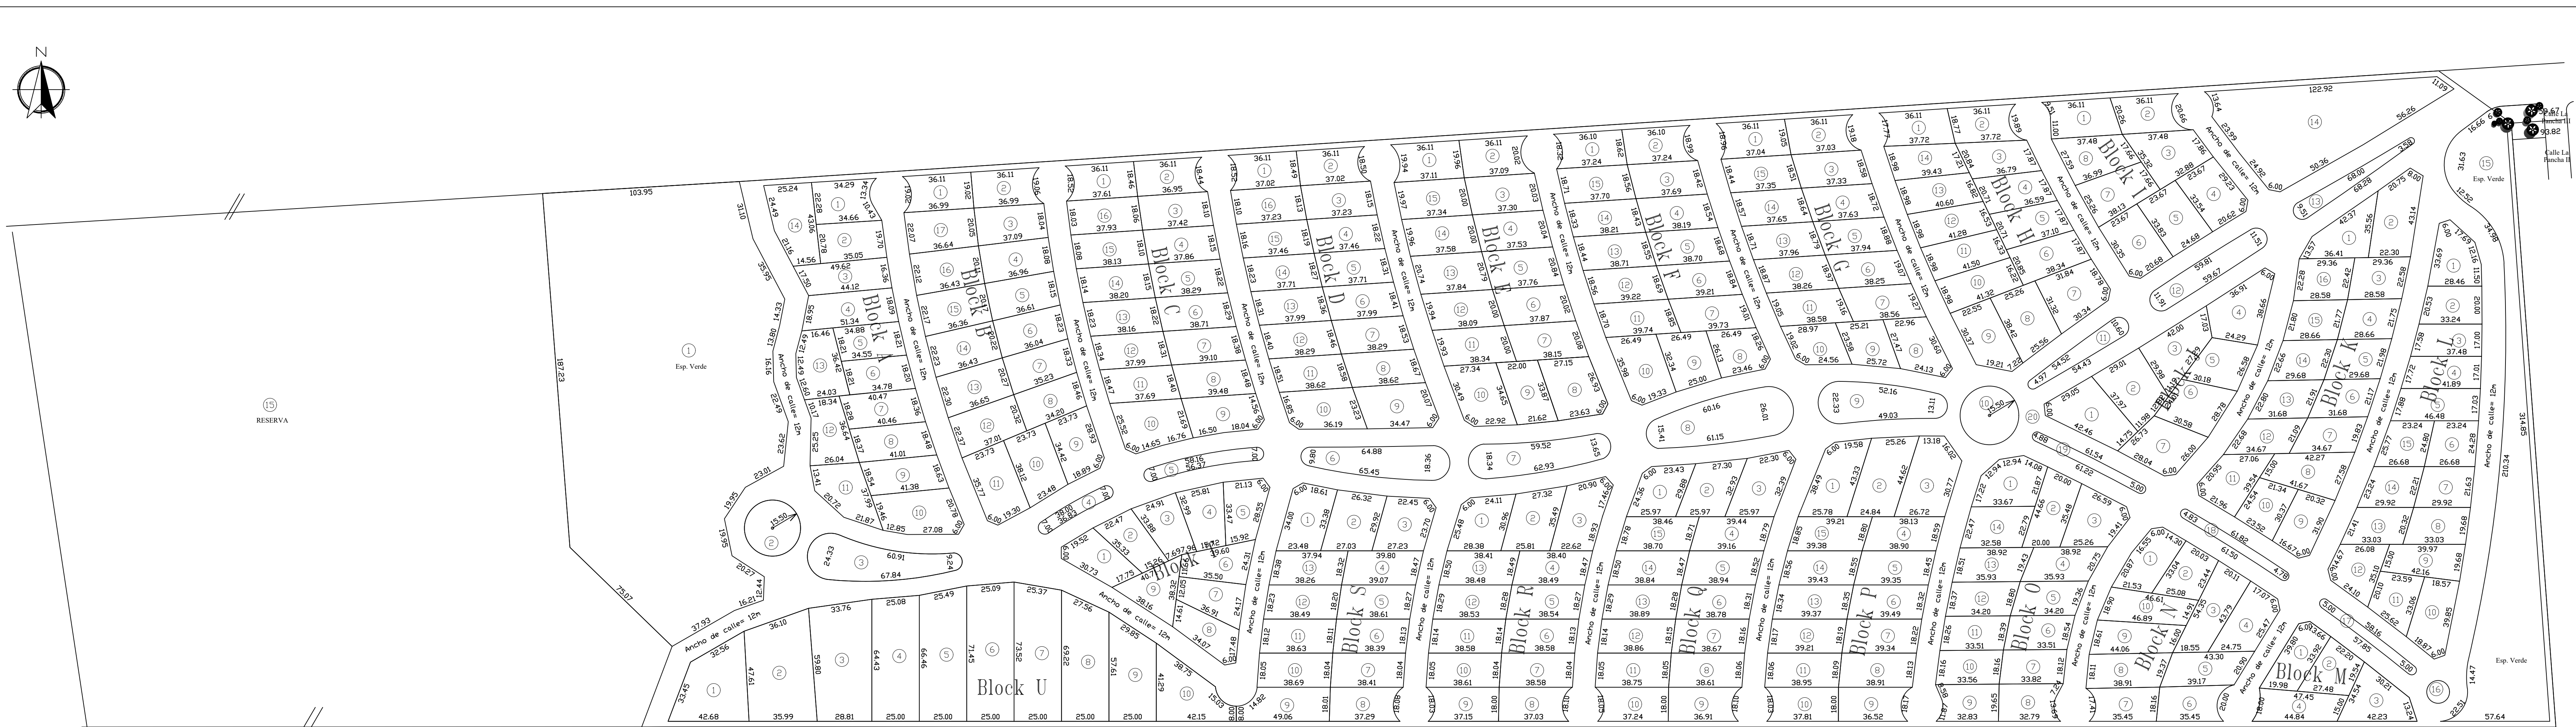


RESUMEN Y BALANCE DE SUPERFICIES

Superficie MANZANAS	26 Has 9041.26m ²
Superficie RESERVA	19 Has 2768.86 m ²
Superficie CALLES	2 Has 2494.78 m ²
Superficie ESP. VERDES	5 Has 4225.33 m ²
Superficie total mensurada	53 Has 8530.23 m ²
Superficie según Título	53 Has 7332.64 m ²
Diferencia en más	1197.59 m ²

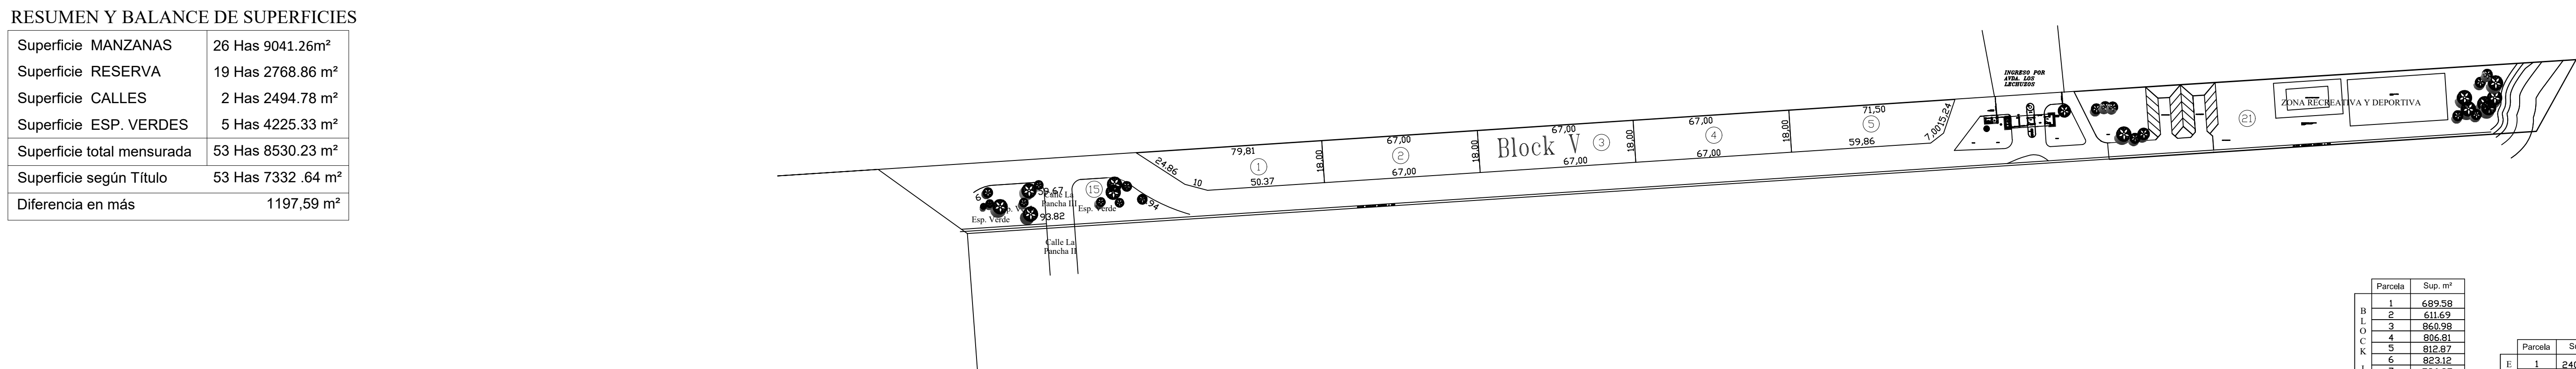

CROQUIS DE TITULO

PARCELA 1970 DEL PLANO 01-603-2012
SUP.: 55 Has 1817.07m²

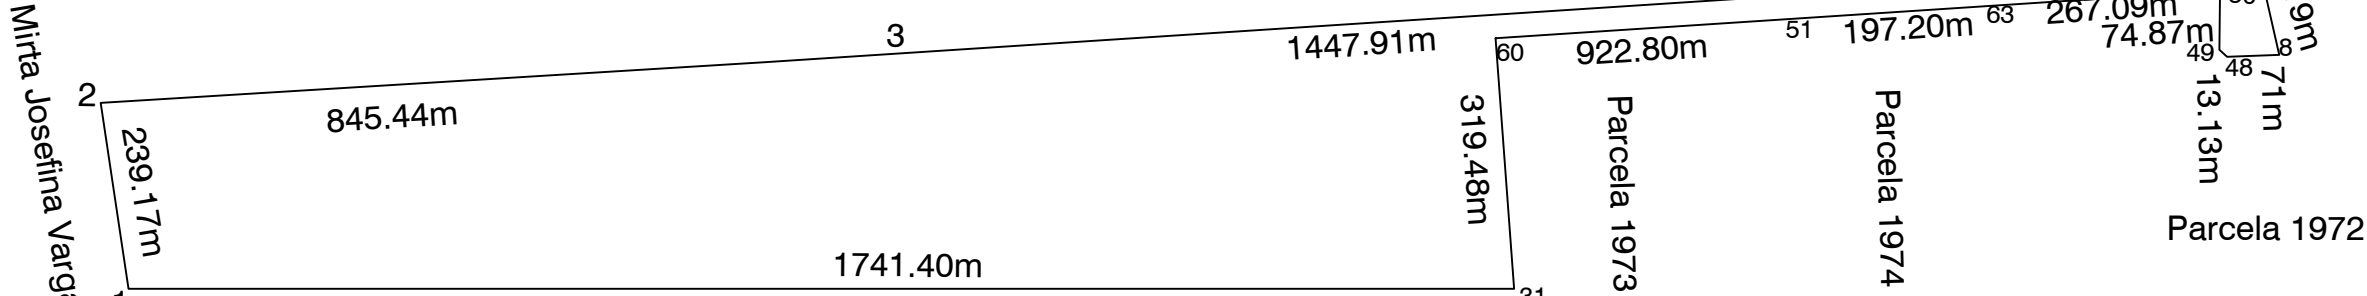

Arturo Osorio, Antonia Guirardo de Osorio, Osorio Hnos y Cia, Maria Genoveva Osorio,
Segundo Osorio, Tomas Luis Osorio y Enrique Tomas Osorio





Parcela		Sup. m²	Parcela		Sup. m²	
B L O C K F	1	626.92	1	646.18	B L O C K G	
	2	611.05	2	615.47		
	3	678.50	3	669.27		
	4	682.95	4	674.67		
	5	692.00	5	680.12		
	6	701.16	6	685.65		
	7	710.44	7	691.27		
	8	741.41	8	741.85		
	9	738.22	9	692.96		
	10	976.26	10	607.65		
	11	710.70	11	691.57		
	12	701.41	12	686.01		
13		692.25	13	680.51		
14		680.19	14	675.06		
15		687.10	15	669.92		
Total=		10434.31	Total=		10016.86	